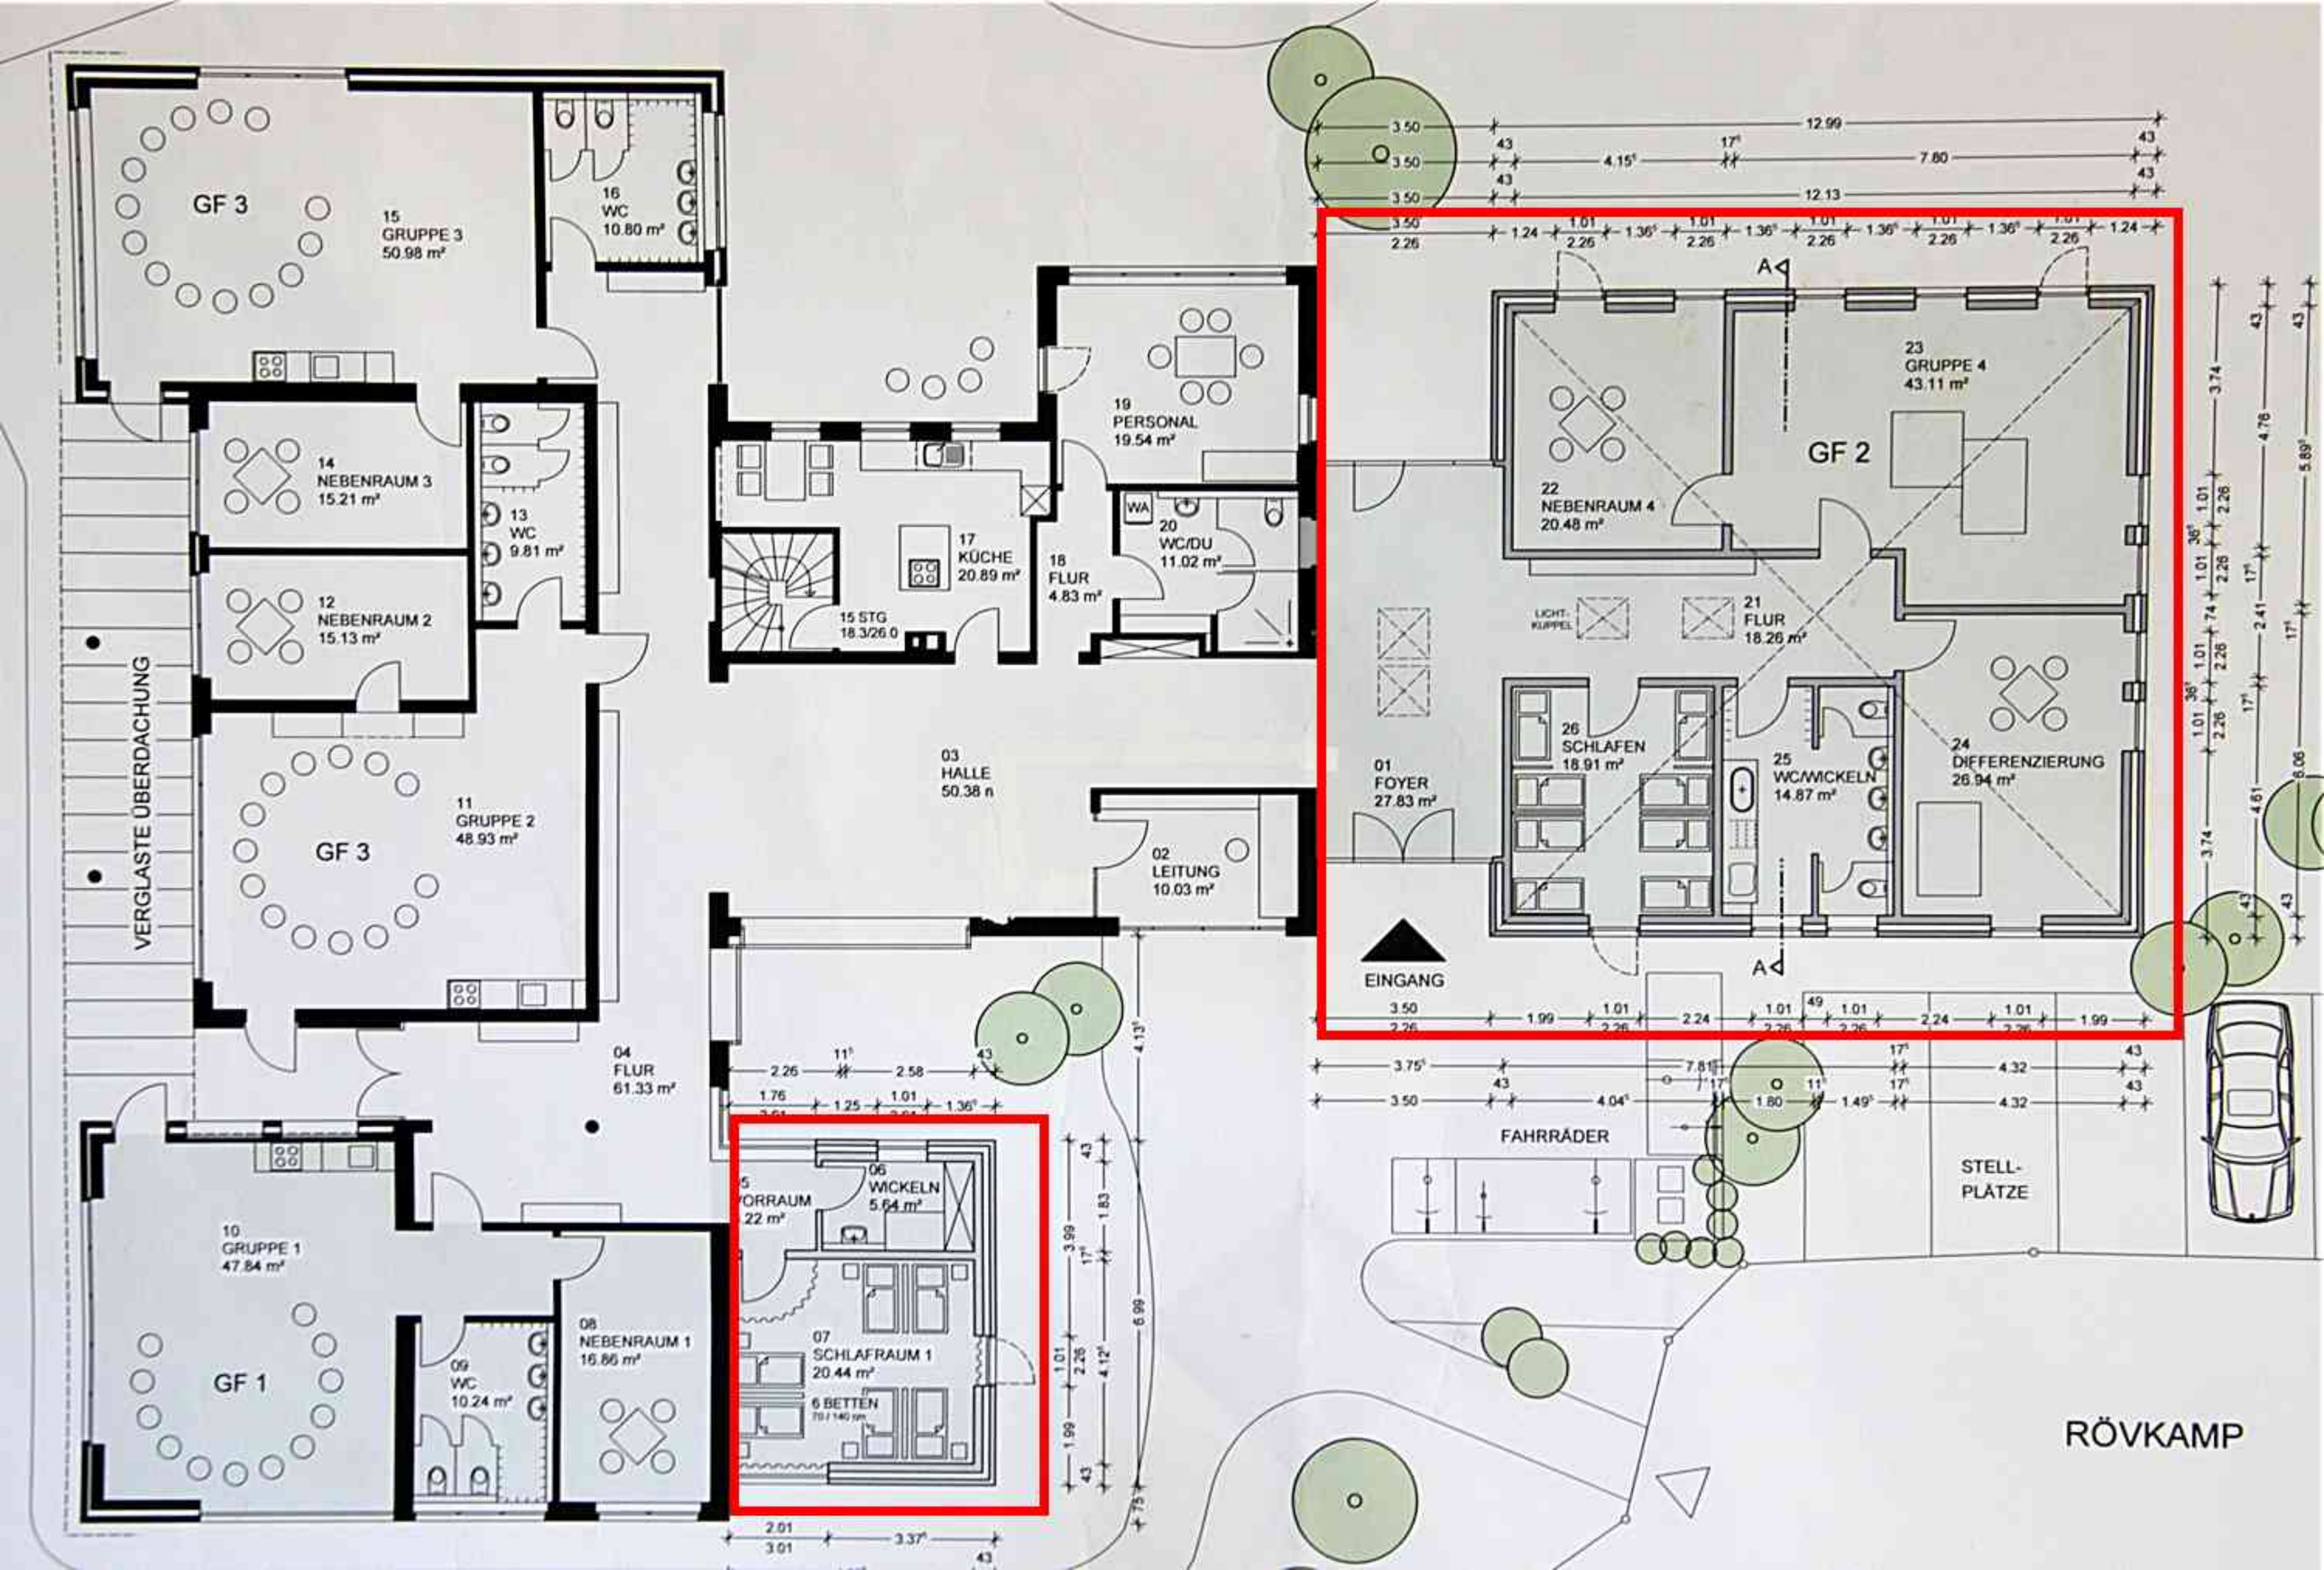
GF 3
15
GRUPPE 3
50.98 m²
16
WC
10.80 m²
14
NEBENRAUM 3
15.21 m²
13
WC
9.81 m²
12
NEBENRAUM 2
15.13 m²
VERGLASTE ÜBERDACHUNG
11
GRUPPE 2
48.93 m²
GF 3
04
FLUR
61.33 m²
10
GRUPPE 1
47.84 m²
GF 1
09
WC
10.24 m²
08
NEBENRAUM 1
16.86 m²
06
WICKELN
5.64 m²
07
SCHLAFRAUM 1
20.44 m²
6 BETTEN
15 STG
18.3/26.0
17
KÜCHE
20.89 m²
18
FLUR
4.83 m²
19
PERSONAL
19.54 m²
WA
20
WC/DU
11.02 m²
03
HALLE
50.38 n
02
LEITUNG
10.03 m²
23
GRUPPE 4
43.11 m²
GF 2
22
NEBENRAUM 4
20.48 m²
LICHT-KUPPEL
21
FLUR
18.26 m²
26
SCHLAFEN
18.91 m²
25
WC/WICKELN
14.87 m²
24
DIFFERENZIERUNG
26.94 m²
01
FOYER
27.83 m²
EINGANG
FAHRRÄDER
STELL-
PLÄTZE
RÖVKAMP